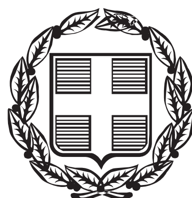


ΕΦΗΜΕΡΙΣ ΤΗΣ ΚΥΒΕΡΝΗΣΕΩΣ
ΤΗΣ ΕΛΛΗΝΙΚΗΣ ΔΗΜΟΚΡΑΤΙΑΣ

ΤΕΥΧΟΣ ΑΝΑΓΚΑΣΤΙΚΩΝ ΑΠΑΛΛΟΤΡΙΩΣΕΩΝ ΚΑΙ ΠΟΛΕΟΔΟΜΙΚΩΝ ΘΕΜΑΤΩΝ **Αρ. Φύλλου 308**

25 Σεπτεμβρίου 2014

ΠΕΡΙΕΧΟΜΕΝΑ

ΑΠΟΦΑΣΕΙΣ

ΑΠΟΦΑΣΕΙΣ

Αριθμ. 1718 (1)

Κύρωση τμήματος του υφιστάμενου δικτύου κοινοχρήστων χώρων σύμφωνα με το άρθρο 35 του Ν. 3937/2011 (ΦΕΚ 60/Α/31-3-2011), εντός των ορίων του οικισμού Σταυρωμένου, Δημοτικής Ενότητας Αρκαδίου, Δήμου Ρεθύμνου, Περιφερειακής Ενότητας Ρεθύμνης στη θέση «Κονίδι».

Ο ΓΕΝΙΚΟΣ ΓΡΑΜΜΑΤΕΑΣ
ΑΠΟΚΕΝΤΡΩΜΕΝΗΣ ΔΙΟΙΚΗΣΗΣ ΚΡΗΤΗΣ

Έχοντας υπόψη:

1. Τις διατάξεις του Ν.Δ. 17-7-1923 «Περί σχεδίων πόλεων κλπ» (ΦΕΚ 228/Α΄/1923).

2. Τις διατάξεις του Ν. 3852/2010 «Νέα Αρχιτεκτονική της Αυτοδιοίκησης και της Αποκεντρωμένης Διοίκησης - Πρόγραμμα Καλλικράτης» (ΦΕΚ 87/Α΄/2010) και ειδικότερα το άρθρο 280 αυτού.

3. Τις διατάξεις του Π.Δ. 136/2010 «Οργανισμός Αποκεντρωμένης Διοίκησης Κρήτης (ΦΕΚ 229/Α΄/2010).

4. Τις διατάξεις του άρθρου 42 παρ. 5, εδάφιο β του Ν. 1337/1983 «Επέκταση των πολεοδομικών σχεδίων. Οικιστική ανάπτυξη και σχετικές ρυθμίσεις» (ΦΕΚ 33/Α΄/1983).

5. Τις διατάξεις του άρθρου 6 του Π.Δ/24-4-1985 «Τρόπος καθορισμού ορίων οικισμών της χώρας κλπ», (ΦΕΚ 181/Δ΄/1985).

6. Την με αρ. 1828/08 απόφαση του ΣτΕ.

7. Τις διατάξεις του άρθρου 35 του Ν. 3937/2011 «Διατήρηση της βιοποικιλότητας και άλλες διατάξεις» (ΦΕΚ 60/Α΄/31-3-2011), όπως αυτό συμπληρώθηκε με το άρθρο 10 του Ν. 4164/2013 (ΦΕΚ 156/Α΄/9-7-2013).

8. Τις διατάξεις του άρθρου 42 παρ. 16 του Ν. 4030/2011 «Νέος τρόπος έκδοσης αδειών δόμησης, ελέγχου κατασκευών και λοιπές διατάξεις» (ΦΕΚ 279/Α΄/25-11-2011).

9 Την με αρ. πρωτ. 39608/14-9-11 (ΦΕΚ 2200/Β΄/30-9-2011), απόφαση του ΥΠΕΚΑ και την διευκρινιστική αυτής εγκύκλιο με αρ. 31168/12.

10. Την με αρ. πρωτ. Τ.Π. 3748/23-8-1994 (ΦΕΚ 935/Δ΄/13-9-1994) απόφαση του Νομάρχη Ρεθύμνης «Κατηγοριοποίηση και καθορισμός ορίων οικισμού Σταυρωμένου Κοινότητας Χαμαλευρίου Ρεθύμνης».

11. Το με αρ. πρωτ. 4309/7-11-11 έγγραφό μας.

12. Την με αρ. πρωτ. 181/2013 απόφαση του Δημοτικού Συμβουλίου του Δήμου Ρεθύμνου.

13. Τα φύλλα των εφημερίδων «Ρεθεμνιώτικα Νέα» και «Κρητική Επιθεώρηση», στα οποία δημοσιεύθηκε στις 15-2-2014 και 18-2-2014, η ανακοίνωση για την κύρωση.

14. Την από 21-2-2013 αίτηση του Κων/νου Σφακιανάκη.

15. Το με αρ. πρωτ. οικ. ΥΔ 3-2014 έγγραφο της ΥΔΟΜ Ρεθύμνης με το οποίο βεβαιώνεται ότι δεν έχουν υποβληθεί ενστάσεις.

16. Το με αρ. πρωτ. οικ. ΥΔ 2407/9-5-2014 έγγραφο της Δ/νσης Τεχνικών Υπηρεσιών Δήμου Ρεθύμνου.

17. Το με χρονολογία Φεβρουάριος 2014 και κλίμακα 1:200 τοπογραφικό διάγραμμα του Διπλ. Πολιτικού Μηχανικού Κων/νου Σφακιανάκη.

18. Το με χρονολογία Ιανουάριος 2013 και κλίμακα 1:5000 απόσπασμα επί ορθοφωτοχάρτη.

19. Τα με αρ. 12528/6-9-2007, 12529/6-9-2007, 12685/23-1-2008, 11343/14-2-2005, 12475/13-7-2007, 11342/14-2-2005 και 11341/14-2-2005 συμβόλαια της Συμβολαιογράφου Ρεθύμνου Ελένης Σκουλούδη - Κολοκοτρωνάκη τα οποία έχουν μεταγραφεί στο Υποθηκοφυλακείο Ρεθύμνου στον τόμους και με αρ. μεταγρ. 907/146345, 907/143446, 916/147250, 827/138355, 904/146010, 827/138354 και 827/138353 αντίστοιχα, και τα τοπογραφικά διαγράμματα που τα συνοδεύουν σύμφωνα με το άρθρο 6 παρ. 2 του Π.Δ/24-4-1985 (ΦΕΚ 181/Δ΄/1985).

20. Το με αρ. 16278/2-8-2006 συμβόλαιο παραχώρησης σε κοινή χρήση του Συμβολαιογράφου Ρεθύμνης

Επιμενίδη Συλιγάρδου το οποίο έχει μεταγραφεί στο Υποθηκοφυλακείο Ρεθύμνου στον τόμο 879 και με αρ. μεταγρ. 143569 και το τοπογραφικό διάγραμμα που το συνοδεύει σύμφωνα με το άρθρο 6 παρ. 2 του Π.Δ/24-4-1985 (ΦΕΚ 181/Δ΄/1985).

21. Τα με αρ. 31020/8-8-2007, 31023/8-8-2007, 31719/16-8-2008 και 29800/2-6-2006 συμβόλαια παραχώρησης σε κοινή χρήση της Συμβολαιογράφου Ρεθύμνης Ιωάννας Στεφανάκη - Παπαδοπετράκη τα οποία έχουν μεταγραφεί στο Υποθηκοφυλακείο Ρεθύμνου στους τόμους και με αρ. μεταγρ. 906/146233, 906/146234, 920/147667 και 873/142908 αντίστοιχα και τα τοπογραφικά διαγράμματα που τα συνοδεύουν σύμφωνα με το άρθρο 6 παρ. 2 του Π.Δ/24-4-1985 (ΦΕΚ 181/Δ΄/1985).

22. Τα με αρ. 5836/8-4-2008 και 5835/8-4-2008 συμβόλαια παραχώρησης σε κοινή χρήση της Συμβολαιογράφου Ρεθύμνης Άννας Παπαδάκη - Ανδρουλιδάκη τα οποία έχουν μεταγραφεί στο Υποθηκοφυλακείο Ρεθύμνου στον τόμο 918 και με αρ. μεταγρ. 147472 και 147471 αντίστοιχα και τα τοπογραφικά διαγράμματα που τα συνοδεύουν, σύμφωνα με το άρθρο 6 παρ. 2 του Π.Δ/24-4-1985 (ΦΕΚ 181/Δ΄/1985).

23. Φωτογραφίες.

24. Την Τεχνική έκθεση που υπογράφει ο Διπλ. Πολιτικός Μηχανικός Κω/νος Σφακιανάκης.

25. Τις με αρ. 312/99, 345/08, 28/87, 146/09, 268/08, 319/07 και 158/07 οικοδομικές άδειες.

26. Το γεγονός ότι από τις κανονιστικές διατάξεις της παρούσας απόφασης δεν προκαλείται δαπάνη εις βάρος του κρατικού προϋπολογισμού και του οικείου ΟΤΑ, αποφασίζουμε:

1. Την κύρωση τμήματος του υφιστάμενου δικτύου κοινοχρήστων χώρων σύμφωνα με το άρθρο 35 του Ν. 3937/2011 (ΦΕΚ 60/Α΄/31-3-2011), εντός των ορίων του οικισμού Σταυρωμένου, Δημοτικής Ενότητας Αρκαδίου, Δήμου Ρεθύμνου, Περιφερειακής Ενότητας Ρεθύμνης στη θέση «Κονίδι» όπως αυτό αποτυπώνεται στο με χρονολογία Φεβρουάριος 2014 και κλίμακα 1:200 τοπογραφικό διάγραμμα του Διπλ. Πολιτικού Μηχανικού Κων/νου Σφακιανάκη, το οποίο θεωρείται από τον Δ/ντή ΠΕΧΩΣ, και αποτελεί αναπόσπαστο τμήμα της παρούσας απόφασης.


Η ισχύς της απόφασης αρχίζει από τη δημοσίευσή της στο ΦΕΚ.


2. Η απόφαση αυτή και το συνοδεύον τοπογραφικό, να δημοσιευθούν στην Εφημερίδα της Κυβερνήσεως.

Ηράκλειο, 8 Σεπτεμβρίου 2014

Ο Γενικός Γραμματέας Αποκεντρωμένης Διοίκησης
ΓΡΗΓΟΡΙΟΣ ΡΟΚΑΔΑΚΗΣ

ΧΑΡΤΗΣ ΟΡΙΟΘΕΤΗΣΗΣ ΟΙΚΙΣΜΟΥ ΣΤΑΥΡΩΜΕΝΟΥ (ΦΕΚ 935/Δ/13.9.1994) - ΚΛΙΜΑΚΑ 1:5.000

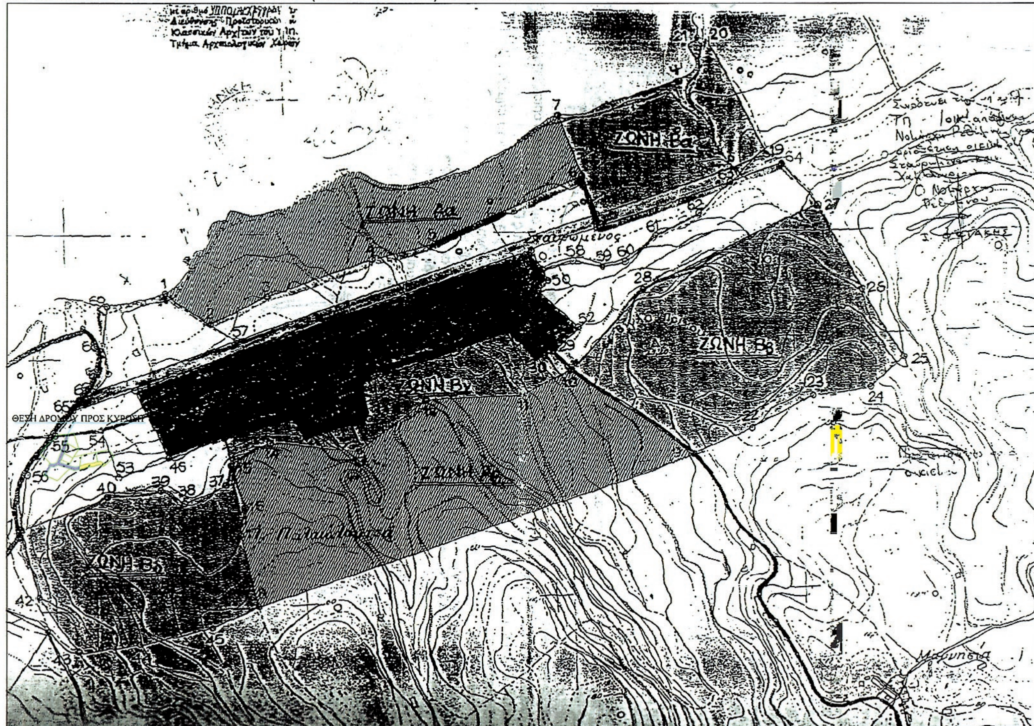

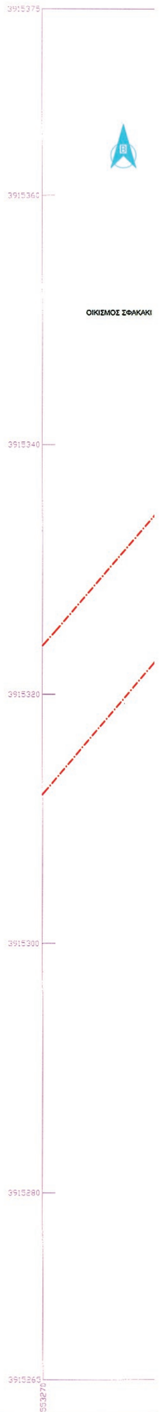

ΕΘΝΙΚΟ ΤΥΠΟΓΡΑΦΕΙΟ

Για τεχνικούς λόγους στο σχεδιάγραμμα, έγινε σμίκρυνση, κατά ποσοστό 33%


ΟΙΚΙΣΜΟΣ ΣΤΑΥΡΩΜΕΝΟΥ
ΠΑΛΙΑ ΕΘΝΙΚΗ ΟΔΟΣ ΡΕΘΥΜΝΟΥ - ΗΡΑΚΛΕΙΟΥ
ΠΡΟΣ ΡΕΘΥΜΝΟ
ΟΡΙΟ ΟΙΚΙΣΜΟΥ ΣΦΑΚΑΚΙ
ΟΡΙΟΘΕΤΗΜΕΝΟ ΡΕΜΑ
ΟΡΙΟ ΟΙΚΙΣΜΟΥ ΣΤΑΥΡΩΜΕΝΟΥ
1 ΙΔΙΟΚΤΗΣΙΑ ΜΑΥΡΟΜΙΧΕΛΑΚΗ ΚΩΝ/ΝΟΥ
ΟΙΚ. ΑΔΕΙΑ 312/1999
2/Π
1/Π
2 ΙΔΙΟΚΤΗΣΙΑ ΜΑΥΡΟΜΙΧΕΛΑΚΗ ΚΩΝ/ΝΟΥ
ΟΙΚ. ΑΔΕΙΑ 345/2008
3 ΙΔΙΟΚΤΗΣΙΑ ΣΦΑΚΙΑΝΑΚΗ ΗΛΙΑ
ΟΙΚ. ΑΔΕΙΑ 28/1987
4 ΙΔΙΟΚΤΗΣΙΑ ΣΦΑΚΙΑΝΑΚΗ ΚΩΝ/ΝΟΥ
5 ΙΔΙΟΚΤΗΣΙΑ ΒΕΡΓΙΤΣΗ ΕΜΜΑΝΟΥΗΛ & ΣΩΠΑΣΗ ΤΕΡΨΙΧΟΡΗ
6 ΙΔΙΟΚΤΗΣΙΑ Μ. ΠΑΠΑΔΟΓΙΑΝΝΑΚΗΣ Α.Ε.
ΟΙΚ. ΑΔΕΙΑ 146/2009 (ΔΕΝ ΕΧΕΙ ΥΛΟΠΟΙΗΘΕΙ ΑΚΟΜΗ)
ΟΙΚ. ΑΔΕΙΑ 268/2008
7 ΙΔΙΟΚΤΗΣΙΑ ΣΟΦΙΑ ΝΟΥΛΗ & ΣΙΑ Ο.Ε.Ε.
ΟΙΚ. ΑΔΕΙΑ 158/2007
ΟΙΚ. ΑΔΕΙΑ 319/2007
ΑΡ. ΣΥΜΒ. 12529/6.9.2007
ΑΡ. ΣΥΜΒ. 31020/8.8.2007
ΑΡ. ΣΥΜΒ. 12475/13.7.2007
ΑΡ. ΣΥΜΒ. 12529/6.9.2007
ΑΡ. ΣΥΜΒ. 31023/8.8.2007
ΑΡ. ΣΥΜΒ. 16278/2.8.2006
ΑΡ. ΣΥΜΒ. 29800/2.6.2006
ΑΡ. ΣΥΜΒ. 11343/14.2.2005
ΑΡ. ΣΥΜΒ. 5836/8.4.2008
553280
553300
553320
553340
553360

ΠΡΟΣ ΗΡΑΚΛΕΙΟ

1/Π

2/Π

1/Π

8

ΙΔΙΟΚΤΗΣΙΑ
ΛΑΜΠΡΙΝΟΥ ΕΜΜΑΝΟΥΗΛ &
ΑΛΕΞΑΝΔΡΑΚΗ - ΛΑΜΠΡΙΝΟΥ
ΣΤΕΦΑΝΙΑ

Ο.Ε.Ε.

ΣΥΜΒ. 5835/8.4.2008

Ρ. ΣΥΜΒ. 11342/14.2.2005

ΑΡ. ΣΥΜΒ. 11341/14.2.2005


50 51 52 53 54 55 56 57 58 59 60 61

ΠΡΟΣ Π.Ε.Ο. ΡΕΘΥΜΝΟΥ - ΗΡΑΚΛΕΙΟΥ

ΔΗΜΟΤΙΚΗ ΟΔΟΣ

ΠΡΟΣ ΑΣΤΕΡΙ

553380 553400 553420 553430

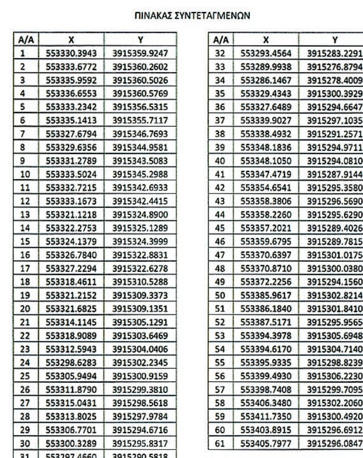
ΠΙΝΑΚΑΣ ΣΥΝΤΕΤΑΓΜΕΝΩΝ

Α/Α	Χ	Υ
1	553330.3943	3915359.9247
2	553333.6772	3915360.2602
3	553335.9592	3915360.5026
4	553336.6553	3915360.5769
5	553333.2342	3915356.5315
6	553335.1413	3915355.7117
7	553327.6794	3915346.7693
8	553329.6356	3915344.9581
9	553331.2789	3915343.5083
10	553333.5024	3915345.2988
11	553332.7215	3915342.6933
12	553333.1673	3915342.4415
13	553321.1218	3915324.8900
14	553322.2753	3915325.1289
15	553324.1379	3915324.3999
16	553326.7840	3915322.8831
17	553327.2294	3915322.6278
18	553318.4611	3915310.5288
19	553321.2152	3915309.3373
20	553321.6825	3915309.1351
21	553314.1145	3915305.1291
22	553318.9089	3915303.6469
23	553312.5943	3915304.0406
24	553298.6283	3915302.2345
25	553305.9494	3915300.9159
26	553311.8790	3915299.3810
27	553315.0431	3915298.5618
28	553313.8025	3915297.9784
29	553306.7701	3915294.6716
30	553300.3289	3915295.8317
31	553297.4660	3915290.5818

Α/Α	Χ	Υ
32	553293.4564	3915283.2291
33	553289.9938	3915276.8794
34	553286.1467	3915278.4009
35	553329.4343	3915300.3929
36	553327.6489	3915294.6647
37	553339.9027	3915297.1035
38	553338.4932	3915291.2571
39	553348.1836	3915294.9711
40	553348.1050	3915294.0810
41	553347.4719	3915287.9144
42	553354.6541	3915295.3580
43	553358.3806	3915296.5690
44	553358.2260	3915295.6290
45	553357.2021	3915289.4026
46	553359.6795	3915289.7815
47	553370.6397	3915301.0175
48	553370.8710	3915300.0380
49	553372.2256	3915294.1560
50	553385.9617	3915302.8214
51	553386.1840	3915301.8410
52	553387.5171	3915295.9565
53	553394.3978	3915305.6948
54	553394.6170	3915304.7140
55	553395.9335	3915298.8239
56	553399.4930	3915306.2230
57	553398.7408	3915299.7095
58	553406.3480	3915302.2060
59	553411.7350	3915300.4920
60	553403.8915	3915296.6912
61	553405.7977	3915296.0847

ΠΙΝΑΚΑΣ ΓΡΑΜΜΩΝ ΤΟΠΟΓΡΑΦΙΚΟΥ

- HATCH ΔΡΟΜΟΥ ΠΡΟΣ ΚΥΡΩΣΗ
- ΔΡΟΜΟΣ ΠΡΟΣ ΚΥΡΩΣΗ (ΑΔΙΑΝΟΙΚΤΟΣ)
- ΔΡΟΜΟΣ ΠΡΟΣ ΚΥΡΩΣΗ (ΔΙΑΝΟΙΓΜΕΝΟΣ)
- ΚΑΝΑΒΟΣ
- ΚΑΤΑΣΚΕΥΕΣ
- ΚΤΙΣΜΑΤΑ
- ΟΡΙΑ ΟΙΚΙΣΜΩΝ
- ΟΡΙΑ ΟΙΚΟΠΕΔΩΝ
- ΠΙΝΑΚΙΔΑ
- ΣΥΜΒΟΛΑ
- ΥΦΙΣΤΑΜΕΝΟΙ ΟΔΟΙ

6

ΕΛΛΗΝΙΚΗ ΔΗΜΟΚΡΑΤΙΑ
ΑΠΟΚΕΝΤΡΩΜΕΝΗ ΔΙΟΙΚΗΣΗ ΚΡΗΤΗΣ
ΓΕΝ. Δ/ΝΣΗ ΧΩΡΟΤΑΞΙΚΗΣ &
ΠΕΡΙΒΑΛΛΟΝΤΙΚΗΣ ΠΟΛΙΤΙΚΗΣ
Δ/ΝΣΗ ΠΕΡΙΒΑΛΛΟΝΤΟΣ & ΧΩΡΙΚΟΥ ΣΧΕΔΙΑΣΜΟΥ
Το παρόν συνοδεύει
τ.Ψ με Αριθ. Πρωτ. 1718/18-9-2014
απόφασ ΓΓ ΑΔΚρήτης

Ο Δ/ΝΤΗΣ
Δ/ΝΣΗΣ ΠΕΡΙΒΑΛΛΟΝΤΟΣ & ΧΩΡΙΚΟΥ ΣΧΕΔΙΑΣΜΟΥ



ΜΑΥΡΑΚΗΣ
ΟΣ ΜΗΧ/ΚΟΣ

ΤΕΧΝΙΚΟ ΓΡΑΦΕΙΟ ΜΕΛΕΤΩΝ - ΚΑΤΑΣΚΕΥΩΝ ΣΦΑΚΙΑΝΑΚΗΣ ΚΩΣΤΑΣ ΠΟΛΙΤΙΚΟΣ ΜΗΧΑΝΙΚΟΣ Δ.Π.Θ. Κ. ΠΑΛΑΜΑ 15 ΡΕΘΥΜΝΟ Τηλ.2831028370 Κιν.6977438732 e-mail:csfakia@gmail.com	1:200
ΘΕΜΑ : ΤΟΠΟΓΡΑΦΙΚΟ ΔΙΑΓΡΑΜΜΑ ΚΥΡΩΣΗΣ ΔΗΜΟΤΙΚΟΥ ΔΡΟΜΟΥ	ισοδιασταση
ΘΕΣΗ : ΕΝΤΟΣ ΤΜΗΜΑΤΟΣ ΕΠΕΚΤΑΣΗΣ ΟΙΚΙΣΜΟΥ ΣΤΑΥΡΩΜΕΝΟΥ Δ.Ε. ΑΡΚΑΔΙΟΥ, ΔΗΜΟΥ ΡΕΘΥΜΝΗΣ	ΑΡ. ΣΧΕΔΙΟΥ Τ1
ΕΡΓΟΔΟΤΗΣ : ΣΦΑΚΙΑΝΑΚΗΣ ΚΩΣΤΑΣ	
ΗΜΕΡΟΜΗΝΙΑ : ΦΕΒΡΟΥΑΡΙΟΣ 2014	
ΥΠΟΓΡΑΦΗ - ΣΦΡΑΓΙΔΑ ΣΦΑΚΙΑΝΑΚΗΣ ΗΛ. ΚΩΣΤΑΣ ΔΙΠΛ. ΠΟΛΙΤΙΚΟΣ ΜΗΧΑΝΙΚΟΣ ΔΗΜΟΚΡΙΤΕΙΟΥ ΠΑΝ/ΜΙΟΥ ΘΡΑΚΗΣ ΜΕΛΟΣ ΤΕΕ ΑΡΙΘΜ. ΜΗΤΡΩΟΥ 122926 Κ. ΠΑΛΑΜΑ 15 ΡΕΘΥΜΝΟ - ΤΗΛ.: 6977438732 Α.Φ.Μ. [illegible] ΔΟΥ ΡΕΘΥΜΝΟΥ	ΕΓΚΡΙΣΗ - ΘΕΩΡΗΣΗ

Αριθμ. 1705 (2)

Αναγνώριση οδού προϋφιστάμενης του 1923, στην περιοχή «Μετόχι Δρακουλιάρη» εκτός σχεδίου πόλεως και εκτός ορίων του οικισμού Δρακουλιάρη του Δήμου Ηρακλείου, ως κοινόχρηστης.

Ο ΓΕΝΙΚΟΣ ΓΡΑΜΜΑΤΕΑΣ
ΑΠΟΚΕΝΤΡΩΜΕΝΗΣ ΔΙΟΙΚΗΣΗΣ ΚΡΗΤΗΣ

Έχοντας υπόψη:

1. Τις διατάξεις του άρθρου 20 Κεφ. Β του Ν.Δ/17-7-1923 (ΦΕΚ 228/Α΄/16-8-1923) «Περί σχεδίων πόλεων, κωμών και συνοικισμών του κράτους και οικοδομής αυτών».

2. Τις διατάξεις του Π.Δ/4-1-1924 (ΦΕΚ 8/Α΄/16-1-1924) «Περί θέσεως σε ισχύ των άρθρων 16 και 20 του ΝΔ περί σχεδίων πόλεων κλπ».

3. Τις διατάξεις του άρθρου 1 του Π.Δ/24-5-1985 (ΦΕΚ 270/Δ΄/1985) «Τροποποίηση όρων και περιορισμών δόμησης των γηπέδων κειμένων εκτός ρυμοτομικών σχεδίων πόλεων..».

4. Τις διατάξεις του άρθρου 29 του Ν. 2831/2000 (ΦΕΚ 140/Α΄/2000), όπως αυτό αντικαταστάθηκε με το άρθρο 10 του Ν. 3044/2002 (ΦΕΚ 197/Α΄/2002).

5. Τις διατάξεις του άρθρου 10 του Ν. 3212/2003 (ΦΕΚ 308/Α΄/2003), όπως αυτό συμπληρώθηκε με την εγκ. 5/04 και το με αρ. πρωτ. 1256/1-3-05 έγγραφο του ΥΠΕΧΩΔΕ.

6. Τις διατάξεις των άρθρων 280 και 283 του Ν. 3852/2010 (ΦΕΚ 87/Α΄/7-6-2010).

7. Τις διατάξεις της εγκ. 6/21-6-11 του ΥΠΕΚΑ.

8. Τις διατάξεις της παρ. 2 του άρθρου 34 του Ν. 3937/2011 (ΦΕΚ 60/Α΄/31-3-2011).

9. Τις διατάξεις της παρ. 2β του άρθρου 45 του Ν. 4030/2011 (ΦΕΚ 249/Α΄/25-11-2011).

10. Την από 28-1-2013 αίτηση των Φιλανθρωπικών Ιδρυμάτων Ανδρέου και Μαρίας Καλοκαιρινού.

11. Το με αρ. πρωτ. 13729/18-11-13 έγγραφο της Δ/νσης Πολεοδομίας του Δήμου Ηρακλείου.

12. Την με αρ. 6269/6-12-1934 συμβολαιογραφική πράξη διανομής κληρονομιαίων ακινήτων του τότε Συμβολαιογράφου Ηρακλείου Ιωάννου Ζαχαριάδου η οποία έχει μεταγραφεί στο Υποθηκοφυλακείου Ηρακλείου, στον τόμο 134 και με αριθμό μεταγραφής 60781.

13. Την από 23-1-2013 Τεχνική Έκθεση του Διπλ. Αγρονόμου Τοπογράφου Μηχανικού Χάρη Χατζηβασίλη.

14. Το με χρονολογία Ιανουάριος 2013 και κλίμακα 1:5000 τοπογραφικό διάγραμμα και Διάγραμμα Χαρτών Γ.Υ.Σ του Διπλ. Αγρονόμου Τοπογράφου Χάρη Χατζηβασίλη.

15. Τη θετική γνωμοδότηση του ΣΥΠΟΘΑ ΠΕ Ηρακλείου, όπως αυτή διατυπώνεται στο 3ο πρακτικό της συνεδρίασης της 7ης Μαΐου 2014 θέμα 2ο.

16. Το γεγονός ότι με την παρούσα απόφαση δεν επιβαρύνεται ο κρατικός προϋπολογισμός και ο αντίστοιχος των ΟΤΑ, αποφασίζουμε:

Την αναγνώριση των προϋφισταμένων του έτους 1923 οδών με τα στοιχεία:

α. Δρόμος (1) 1.2.3.4.5.6.7.8.9.10.11.12. (κόκκινη γραμμή) με αφετηρία το όριο του οικισμού Δρακουλιάρη με κατεύθυνση προς νότο και

β. Δρόμος (2) 13.14.15.16.17.18.19.20.21.22 (πράσινη γραμμή) με αφετηρία το σημείο 7 του δρόμου 1 και κατεύθυνση επίσης προς νότο,

όπως αποτυπώνονται στο με χρονολογία 2013 και κλίμακα 1:5000 τοπογραφικό διάγραμμα και διάγραμμα χαρτών Γ.Υ.Σ. του Διπλ. Αγρονόμου Τοπογράφου Μηχανικού Χάρη Χατζηβασίλη που θεωρείται από τον Δ/ντη της ΠΕΧΩΣ και αποτελεί αναπόσπαστο τμήμα της παρούσας απόφασης, ως κοινόχρηστες.

Η απόφαση αυτή να δημοσιευθεί στην Εφημερίδα της Κυβερνήσεως.

Ηράκλειο, 1 Σεπτεμβρίου 2014

Ο Γενικός Γραμματέας Αποκεντρωμένης Διοίκησης
ΓΡΗΓΟΡΙΟΣ ΡΟΚΑΔΑΚΗΣ

ΕΘΝΙΚΟ ΤΥΠΟΓΡΑΦΕΙΟ
Για τεχνικούς λόγους στο σχεδιάγραμμα, έγινε σμίκρυνση, κατά ποσοστό 34%



ΥΠΟΜΝΗΜΑ

- Κοινοτικός - δημοτικός δρόμος
- Δρόμος 1 προς αναγνώριση
- Δρόμος 2 προς αναγνώριση
- Δρόμος υφιστάμενος σήμερα

ΤΕΧΝΙΚΟ ΓΡΑΦΕΙΟ ΜΕΛΕΤΩΝ
ΧΑΡΗΣ ΧΑΤΖΗΒΑΣΙΛΗΣ
Αγρ. Τοπογράφος Μηχανικός Α.Π.Θ.

Μαστραχά 4, 71202 Ηράκλειο
Τηλ. 2810 - 288464

ΕΛΛΗΝΙΚΗ ΔΗΜΟΚΡΑΤΙΑ
ΑΠΟΚΕΝΤΡΩΜΕΝΗ ΔΙΟΙΚΗΣΗ ΚΡΗΤΗΣ
ΓΕΝ. ΔΝΣΗ ΧΩΡΟΤΑΞΙΚΗΣ & ΠΕΡΙΒΑΛΛΟΝΤΙΚΗΣ ΠΟΛΙΤΙΚΗΣ
ΔΝΣΗ ΠΕΡΙΒΑΛΛΟΝΤΟΣ & ΧΩΡΙΚΟΥ ΣΧΕΔΙΑΣΜΟΥ
Το παρόν συνοδεύει
την με αριθ. πρωτ. 1705/1-9-2014 απόφαση Γ.Γ.Α.Δ.Κρήτης
Ο ΔΙΝΤΗΣ
ΔΙΝΣΗΣ ΠΕΡΙΒΑΛΛΟΝΤΟΣ & ΧΩΡΙΚΟΥ ΣΧΕΔΙΑΣΜΟΥ

ΕΡΓΟΔΟΤΗΣ

ΦΙΛΑΝΘΡΩΠΙΚΑ ΙΔΡΥΜΑΤΑ ΑΝΔΡΕΟΥ ΚΑΙ ΜΑΡΙΑΣ ΚΑΛΟΚΑΙΡΙΝΟΥ

ΜΕΛΕΤΗ

ΑΝΑΓΝΩΡΙΣΗ ΔΡΟΜΩΝ ΠΡΟΥΦΙΣΤΑΜΕΝΩΝ ΤΟΥ 1923

ΘΕΣΗ

ΠΕΡΙΟΧΗ ΟΙΚΙΣΜΟΥ ΔΡΑΚΟΥΛΙΑΡΗ ΔΗΜΟΥ ΗΡΑΚΛΕΙΟΥ

ΘΕΜΑ ΣΧΕΔΙΟΥ	ΑΡΙΘΜΟΣ ΣΧΕΔΙΟΥ
ΔΙΑΓΡΑΜΜΑ ΧΑΡΤΩΝ Γ.Υ.Σ. (9528,4 - 9528,6)	ΚΛΙΜΑΚΑ 1:5000
	Προβολικό σύστημα ΕΓΣΑ'87

ΧΡΟΝΟΣ ΜΕΛΕΤΗΣ: ΙΑΝΟΥΑΡΙΟΣ 2013

ΥΠΟΓΡΑΦΗ	ΣΦΡΑΓΙΔΑ
ΧΑΡΗΣ Μ. ΧΑΤΖΗΒΑΣΙΛΗΣ ΔΙΠΛ. ΑΓΡΟΝΟΜΟΣ ΤΟΠΟΓΡΑΦΟΣ ΜΗΧ/ΚΟΣ ΜΕΛΟΣ Τ.Ε.Ε. ΑΡ. ΜΗΤΡΩΟΥ 42598 ΡΑΔΑΜΑΝΘΥΟΣ 16 - ΤΗΛ. 2810 288464 ΗΡΑΚΛΕΙΟ ΚΡΗΤΗΣ	



